




PLANTA
ESCALA 1/20

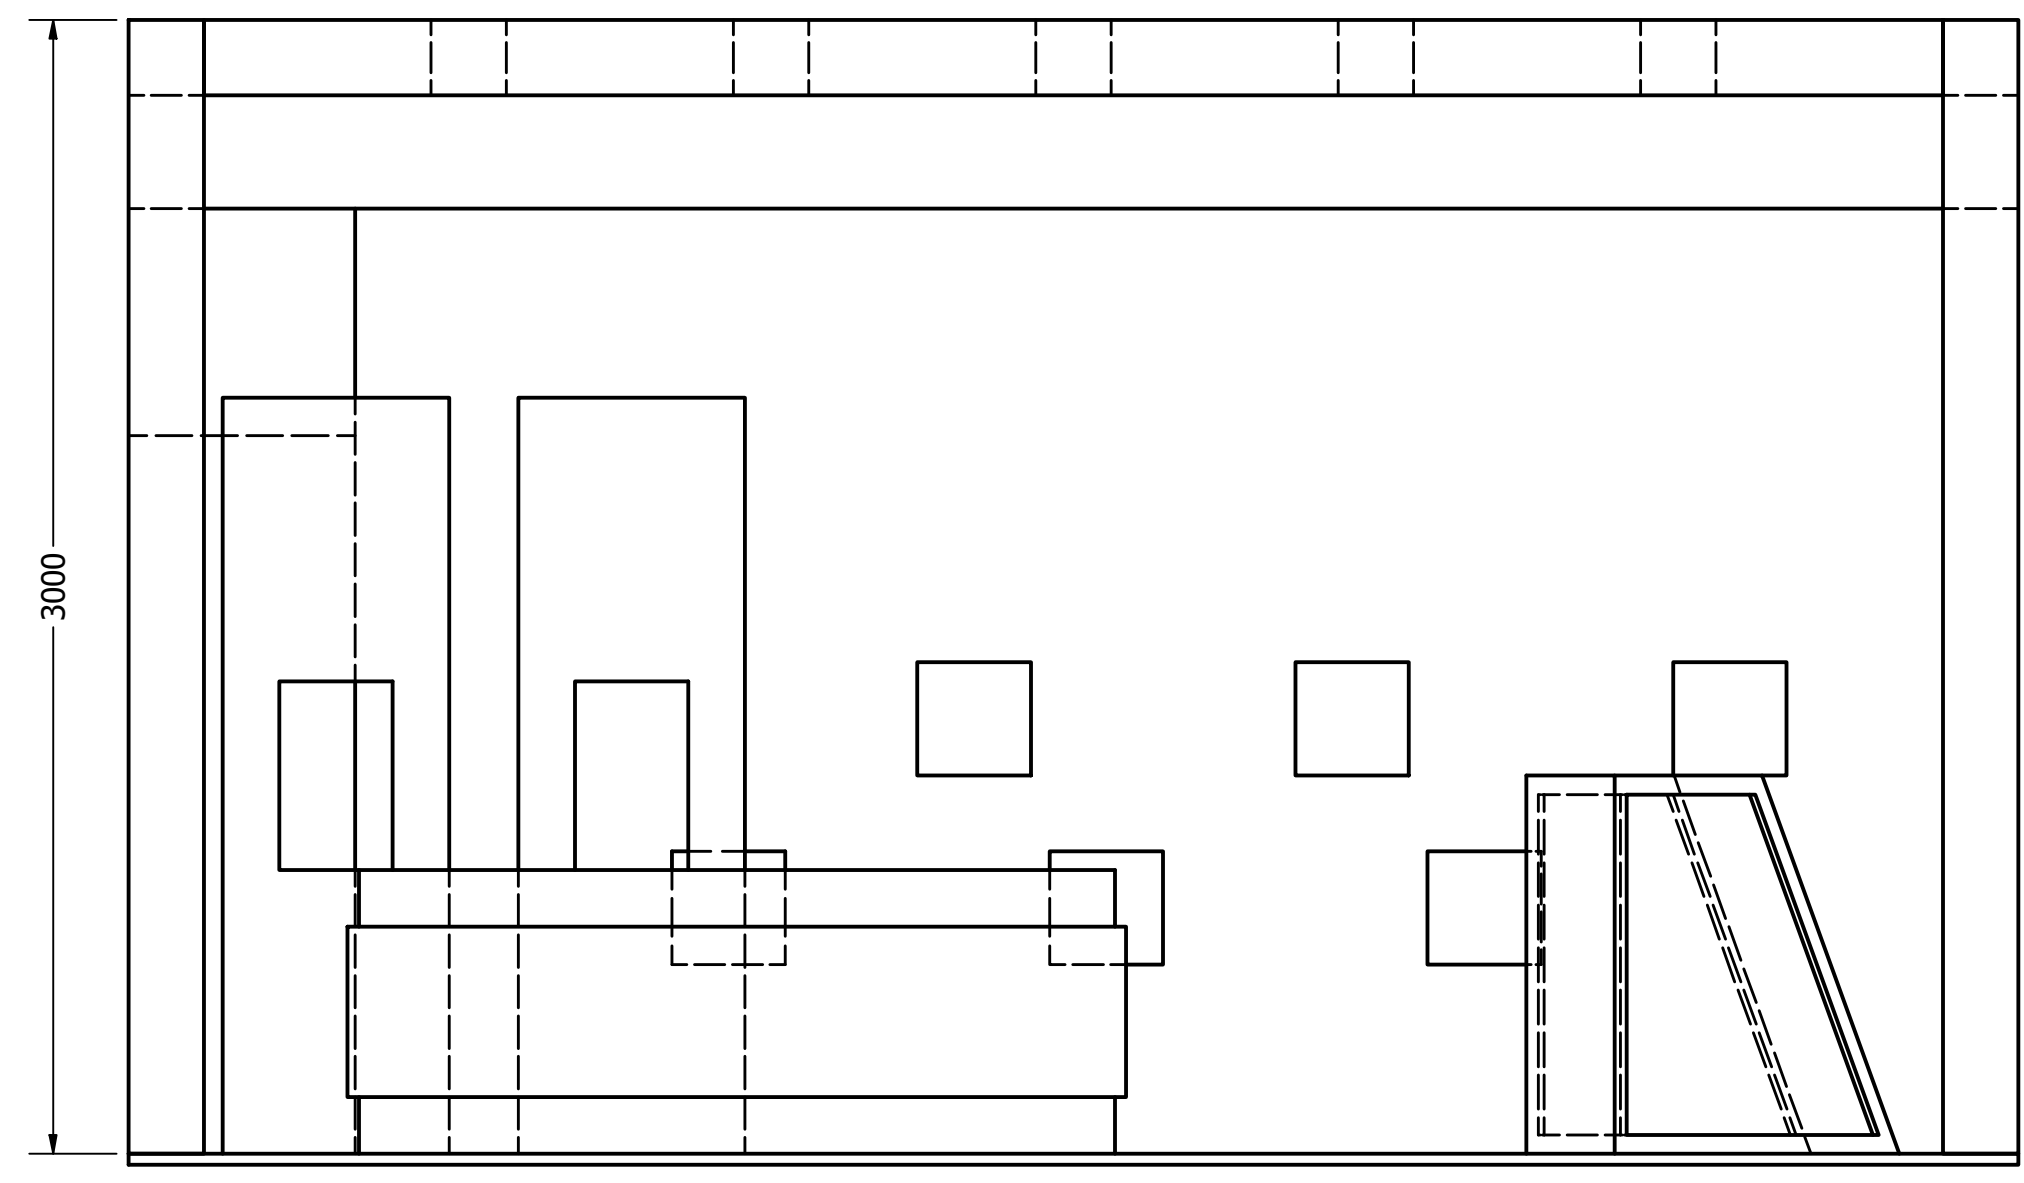

ALZADO
ESCALA 1/20

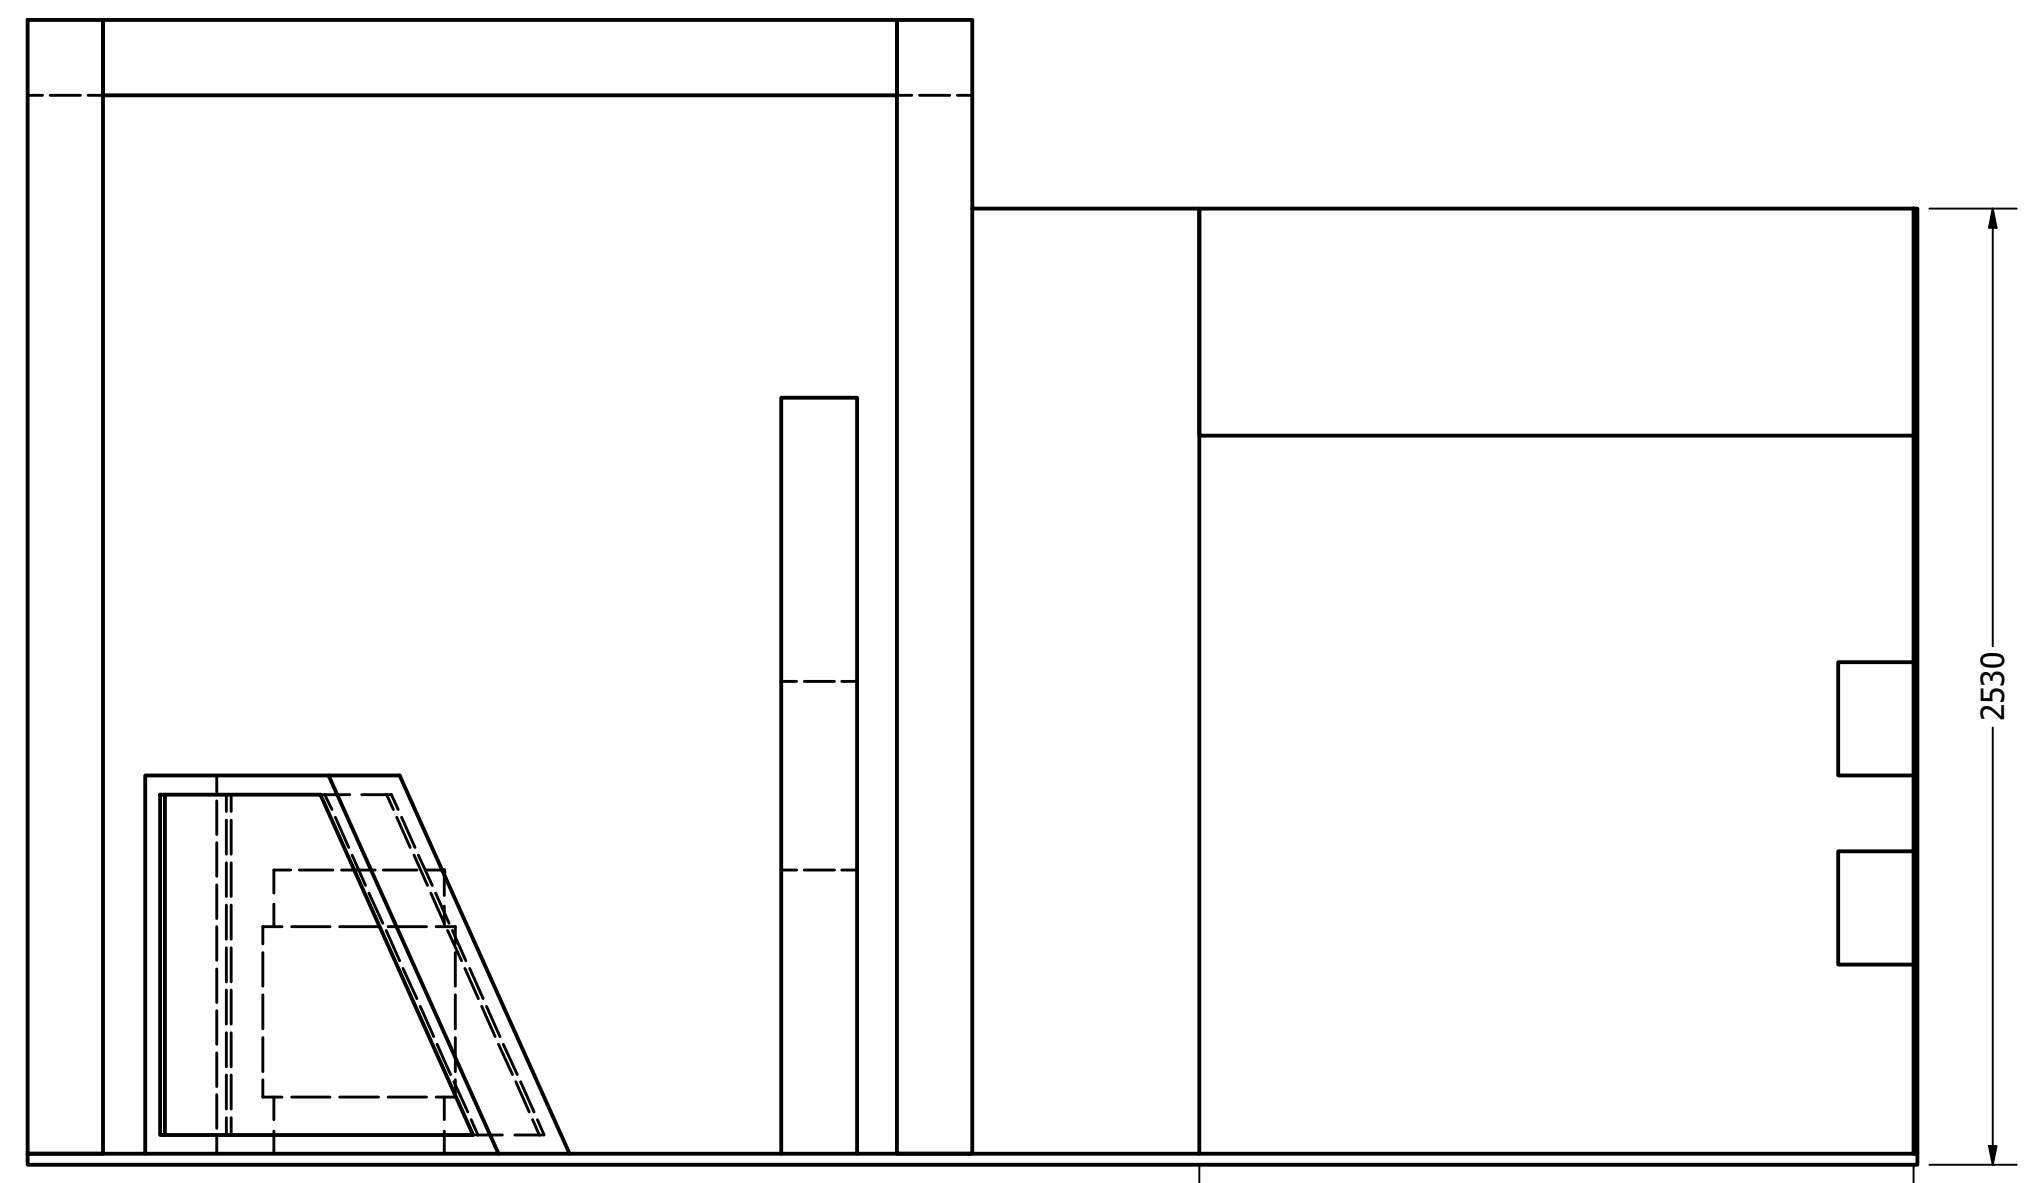

PERFIL
ESCALA 1/20

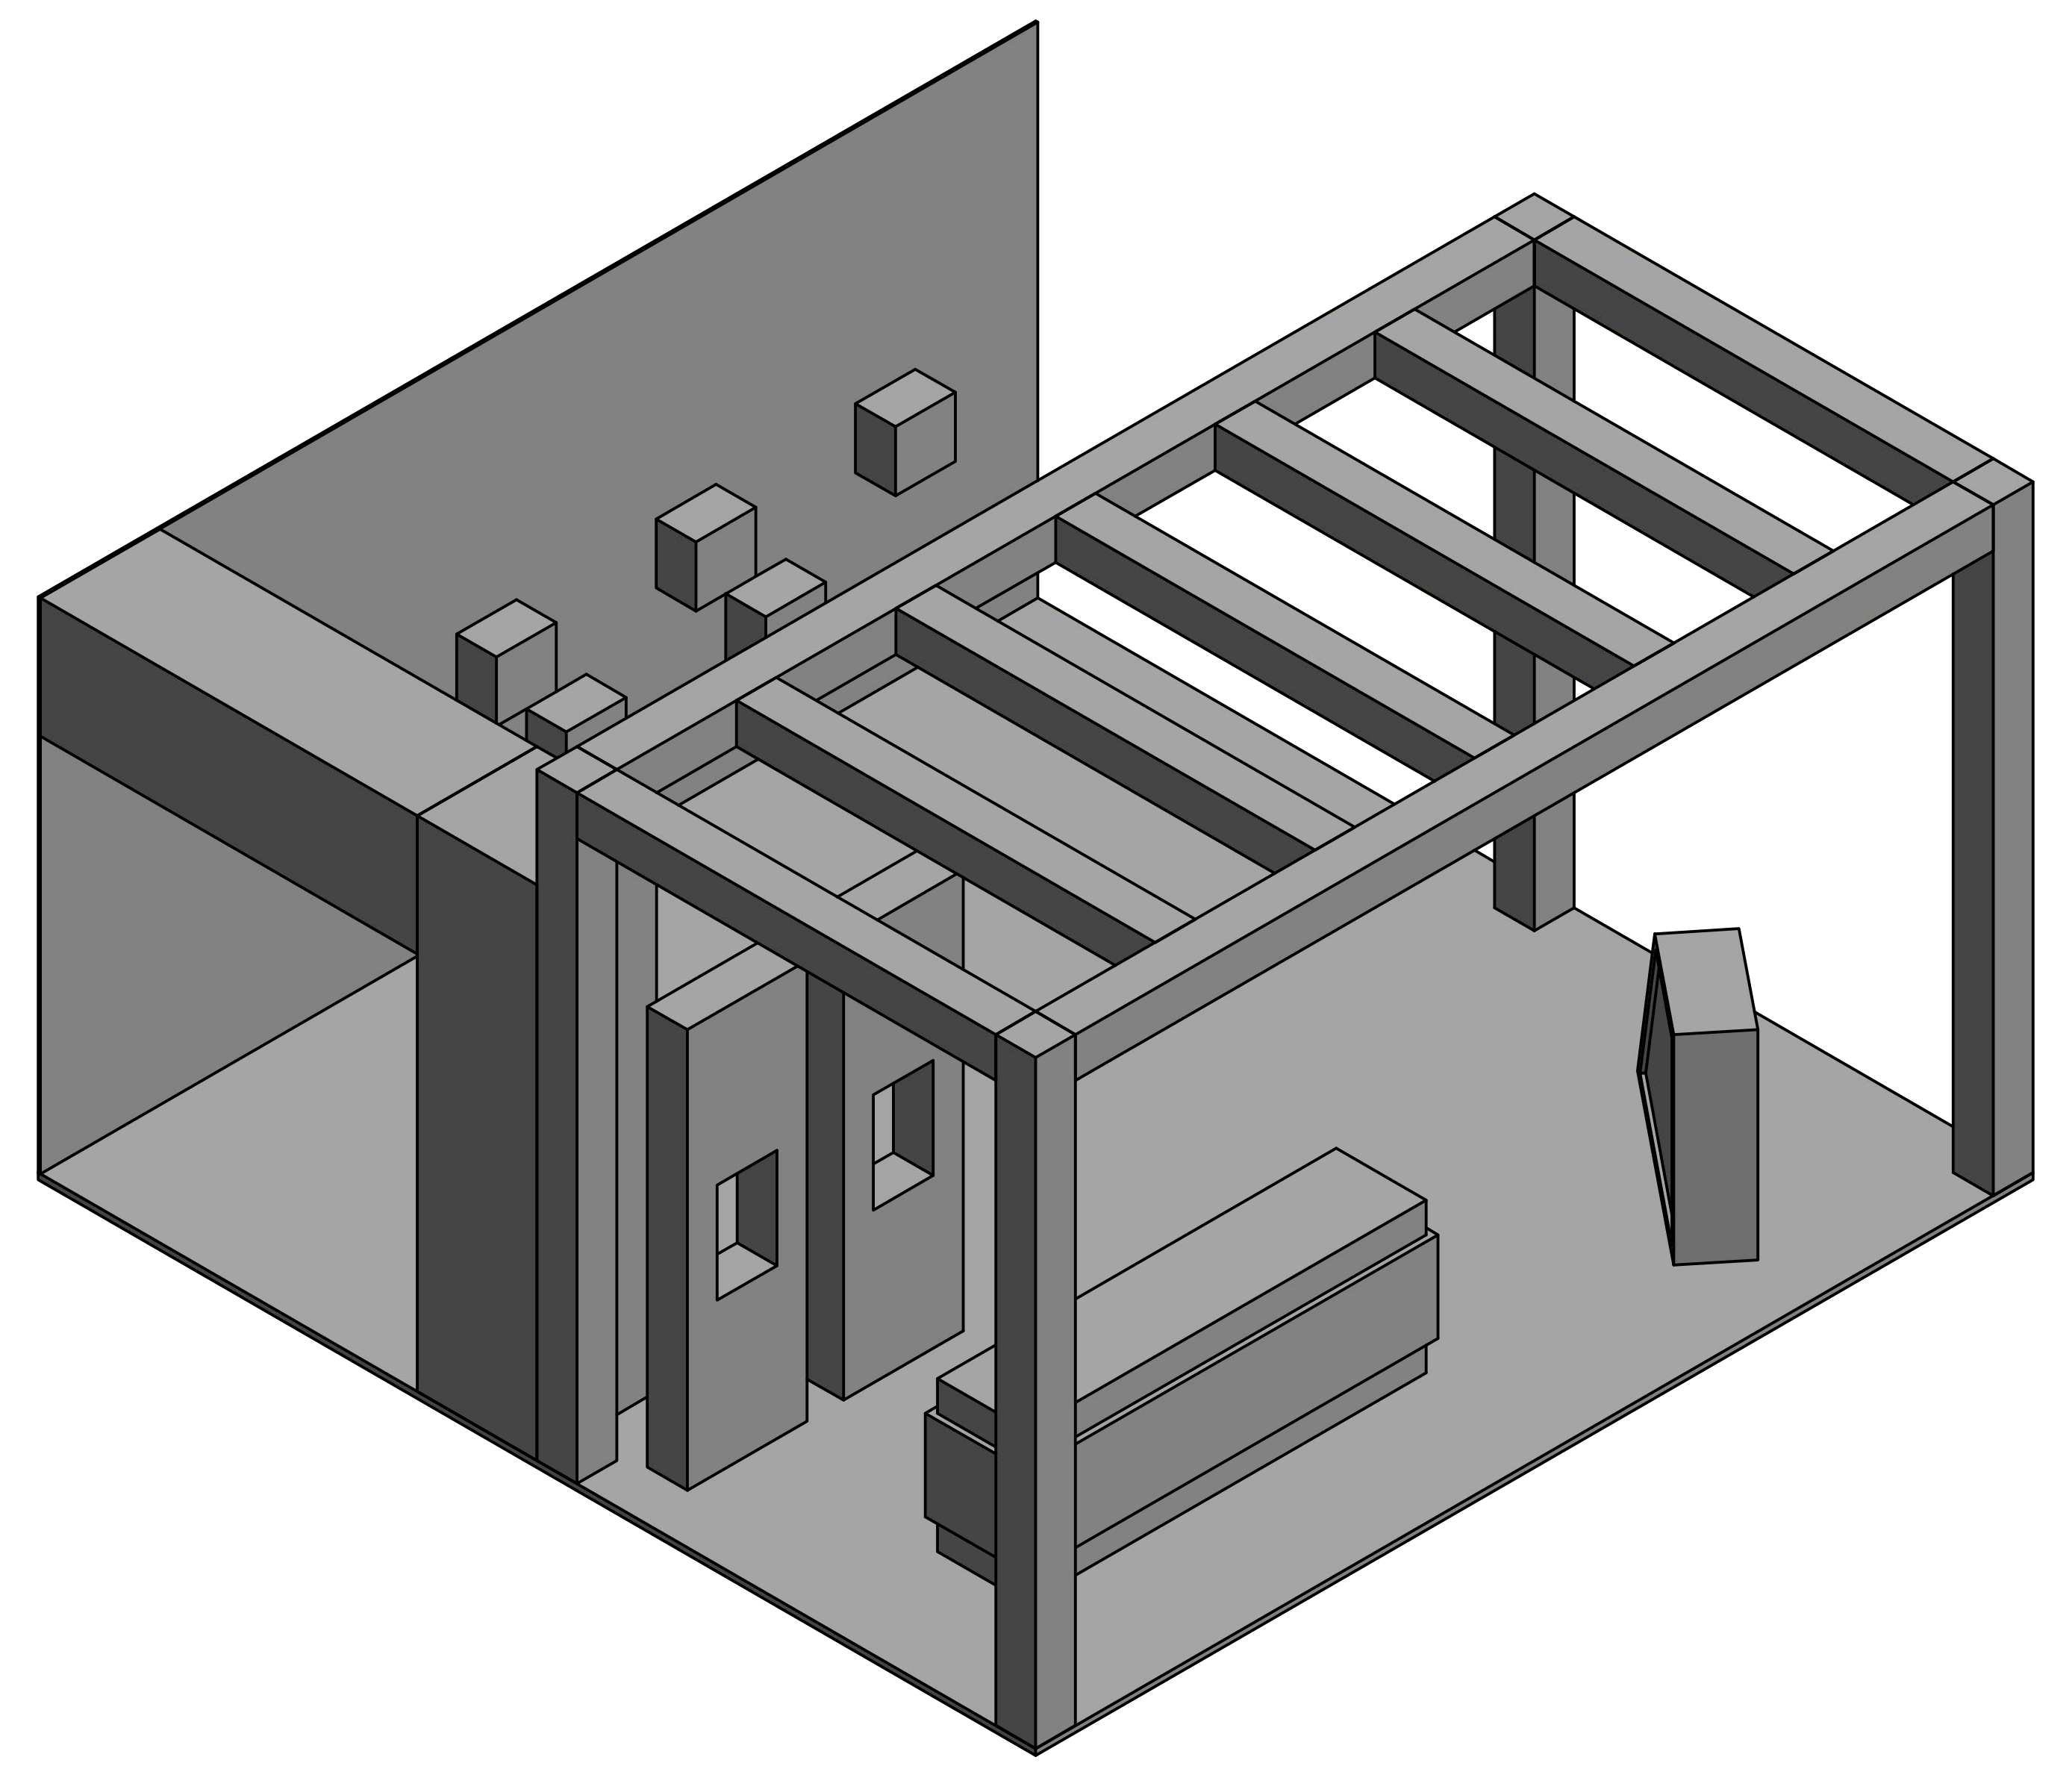

3D

